


- COCINA
- HABITACION DOBLE
- SALON - COMEDOR
- CUARTO DE BAÑO
- HABITACION SIMPLE

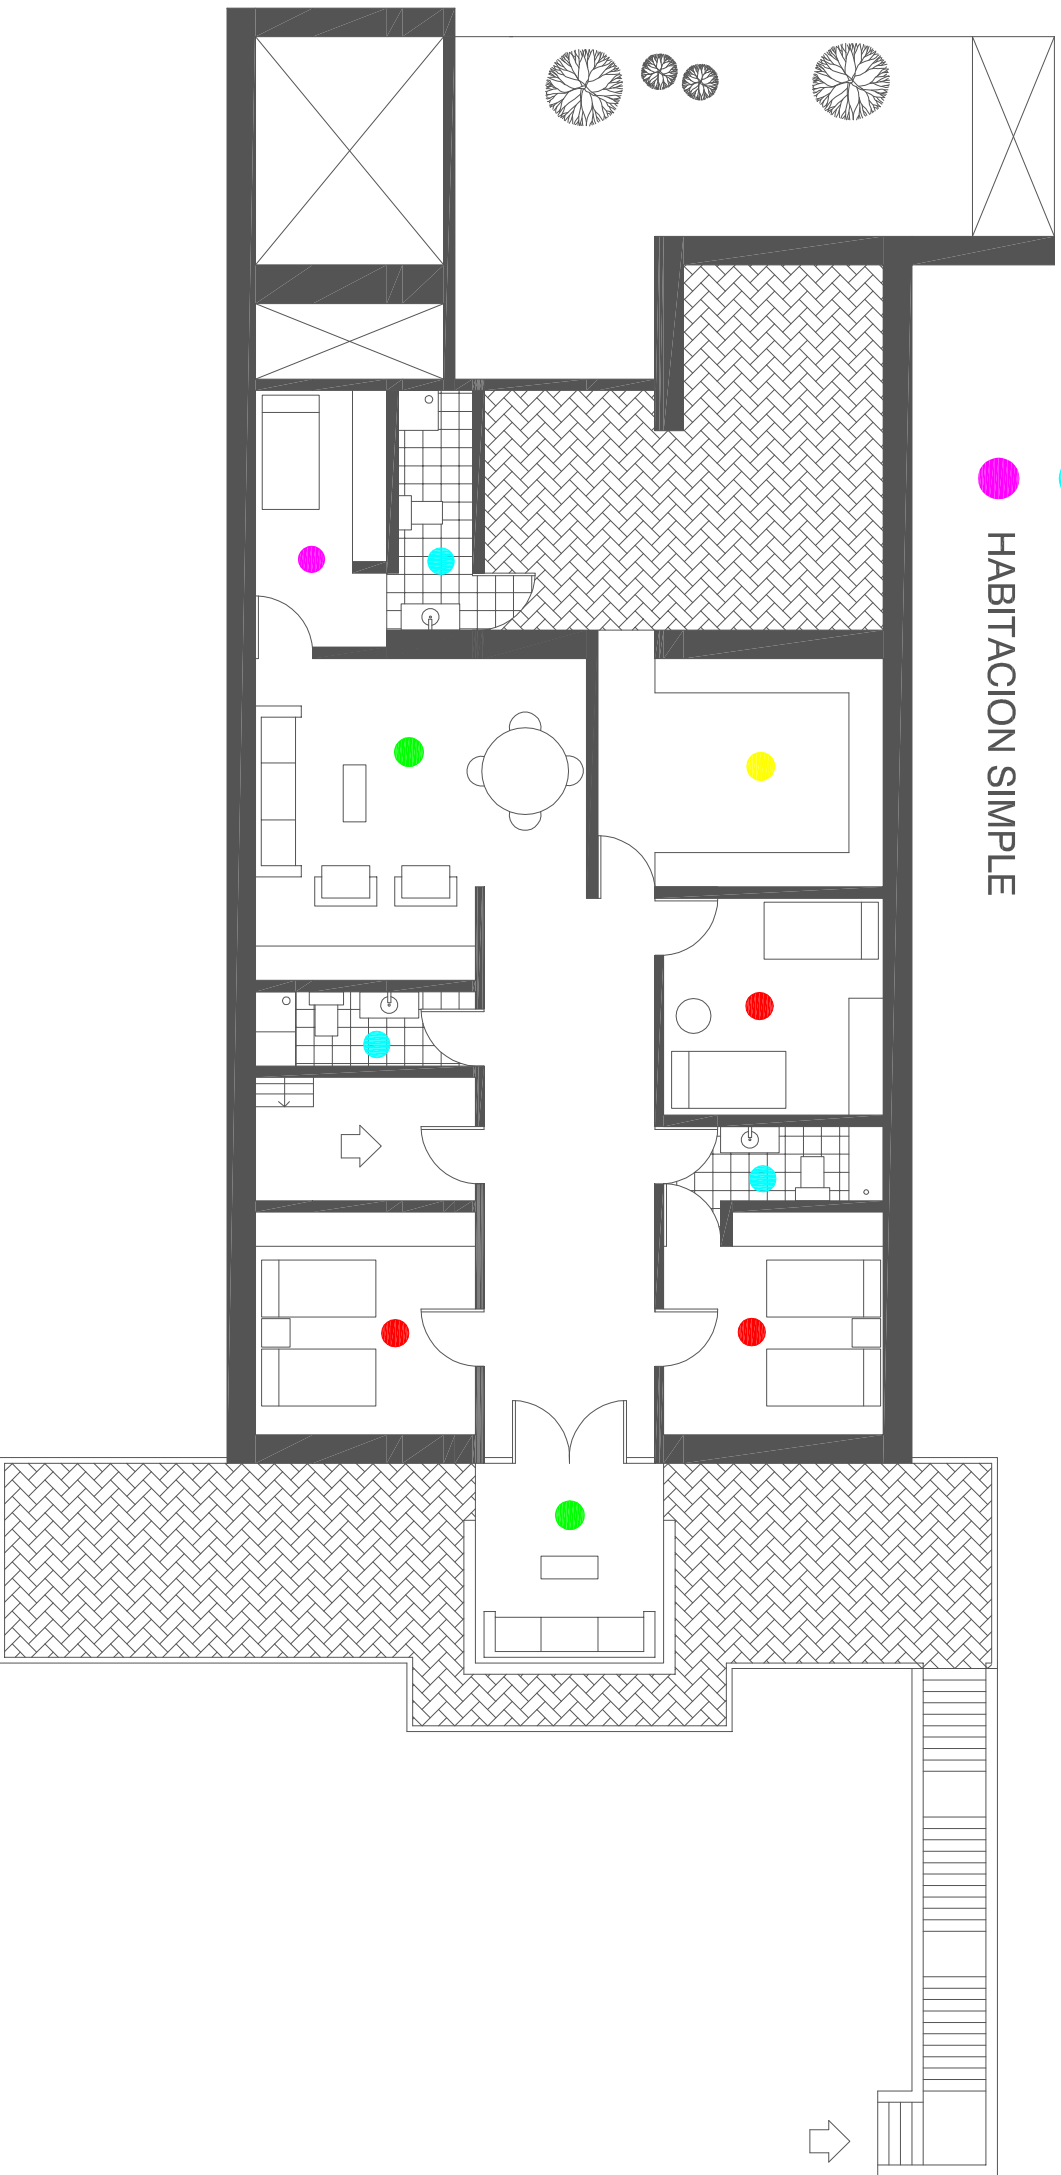

PLANO PLANTA PRIMERA